


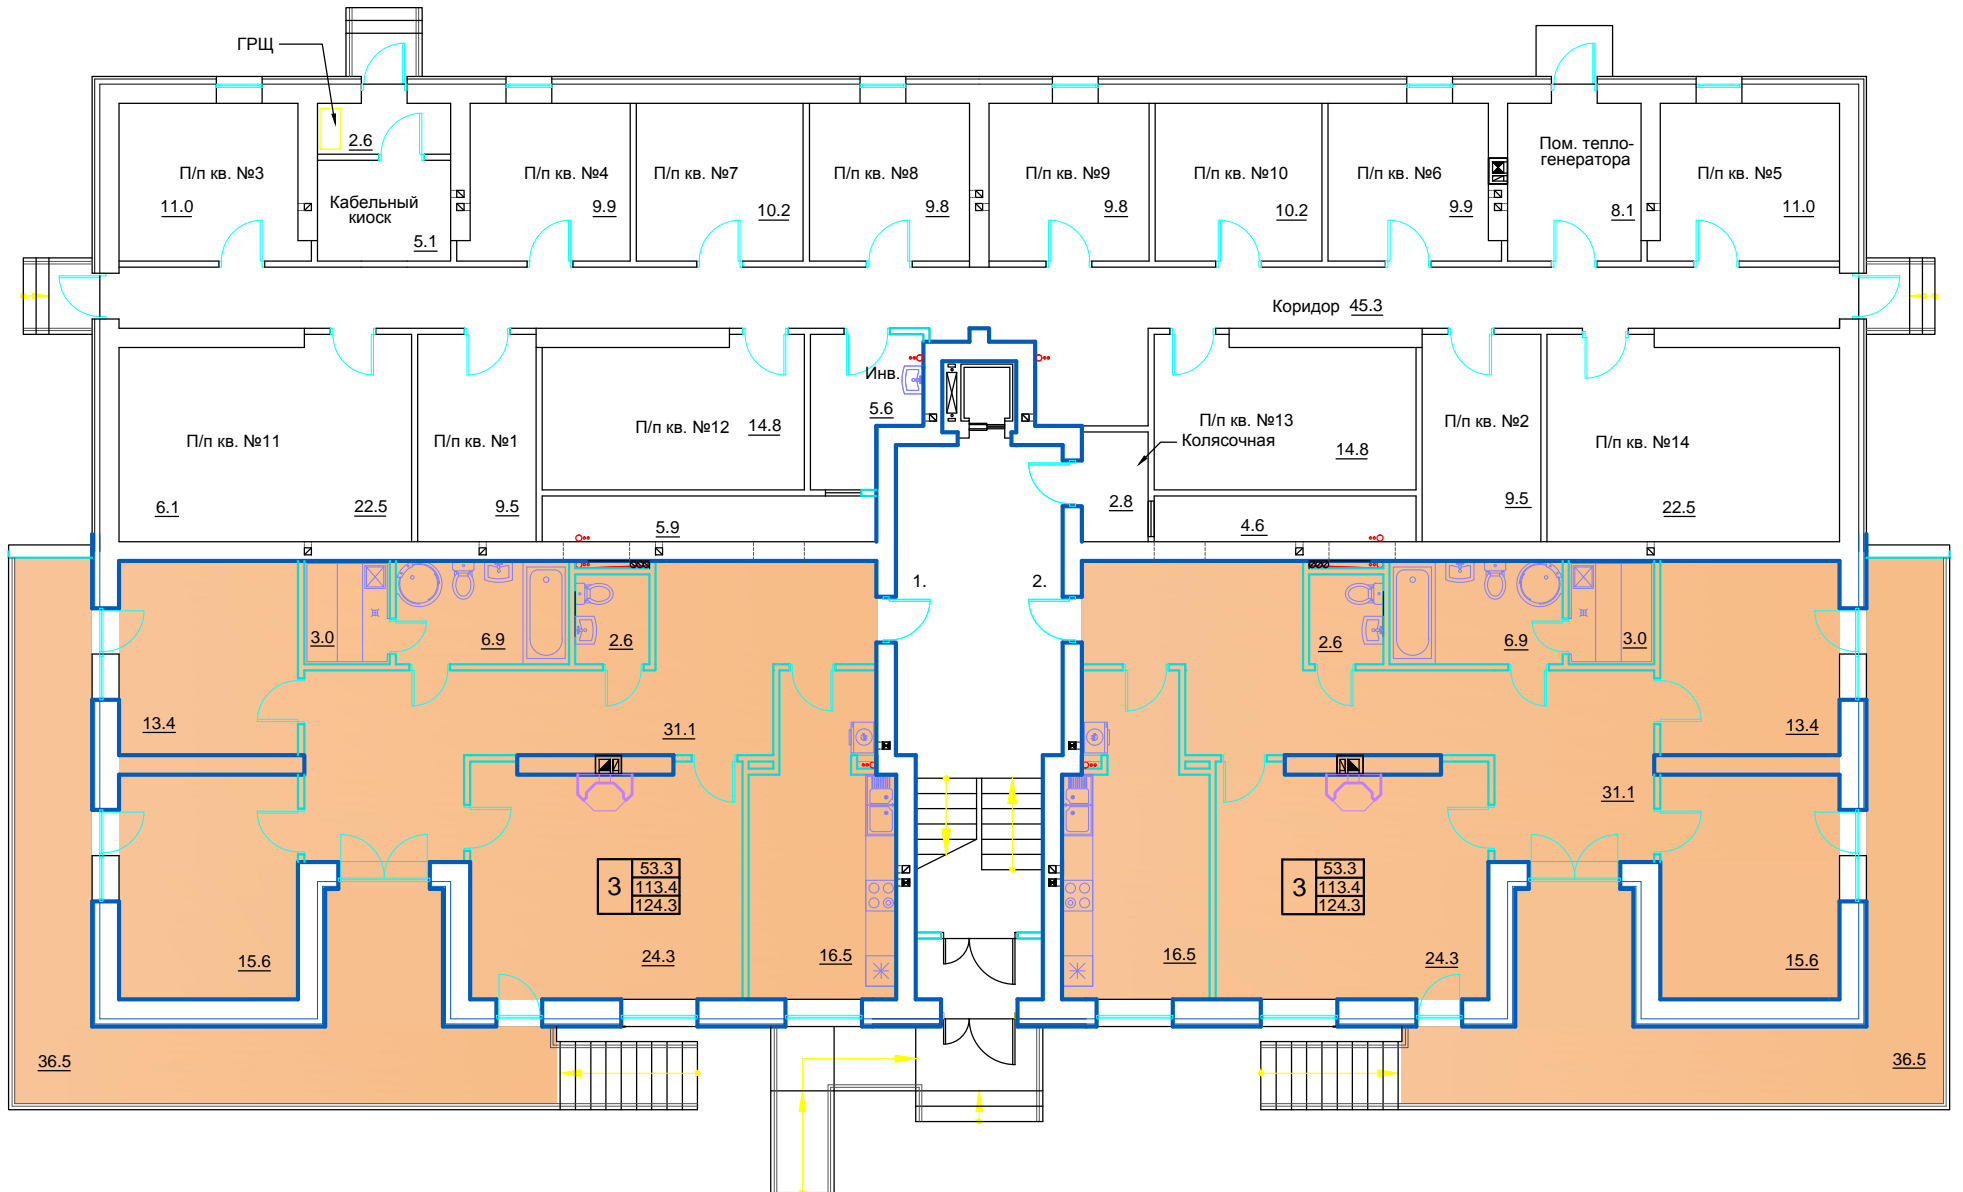

Жилой дом 1 Планировка 1го этажа



Жилой дом 1 Планировки типовые для 2-3 этажей

Площади указаны для 2 этажа

